

Département des Bouches du Rhône
Commune de SIMIANE COLLONGUE

Lieu-dit cadastral : Siège
Parcelle n°249
Section cadastrale : AE

Propriété de la Commune de
SIMIANE COLLONGUE

Projet de division de la parcelle AE 249
en vue d'une cession au riverain (parcelle AE 337)

version mai 2023
Document diffusé pour information et pour préparation de la délibération du Conseil Municipal
à joindre à un acte authentique

- Lot A : Terrain non bâti issu de la division, à céder en remembrement à la parcelle AE 337
AE n° 249partie et après D.A. parcelle AE n° 249p
Contenance cadastrale : 69 ca
- Lot B : Terrain non bâti issu de la division
AE n° 249partie et après D.A. parcelle AE n° 249p2
Contenance cadastrale : 8 ca

REMARQUE : Les contenances ci-dessus indiquées ainsi que les cotations des limites de division figurant au plan sont approximatives et seront précisées par le bornage de la limite de la division octroyée.


ECHELLE : 1 / 200

Coordonnées relatives

GEOMETRE-EXPERT
Cabinet secondaire : 231 Av. de Saint Antoine, 13013 MARSEILLE - T. 04 91 65 47 14
Cabinet FARGUES, Société de Géomètres-Experts
successeur des cabinets ROUBAUD et ROUBAUD-FARGUES
30 Rte de Cabriès - Q. Violés - 13 320 BOUC BEL AIR
T. : 04 42 22 10 50 - Fax : 04 42 22 91 37
courriel : geometre.fargues@laposte.net

Seule la signature originale du Géomètre-expert atteste l'authenticité de ce document, qui demeurera sa propriété intellectuelle.
Toute utilisation ou toute reproduction partielle ou totale du présent document est interdite sans accord écrit de l'auteur.

Projet de division (v1) de : mai 2023
Fond de plan suivant mesures du : 27.05.2005
Réf. : L. 624 (3) - C1 / CD 23

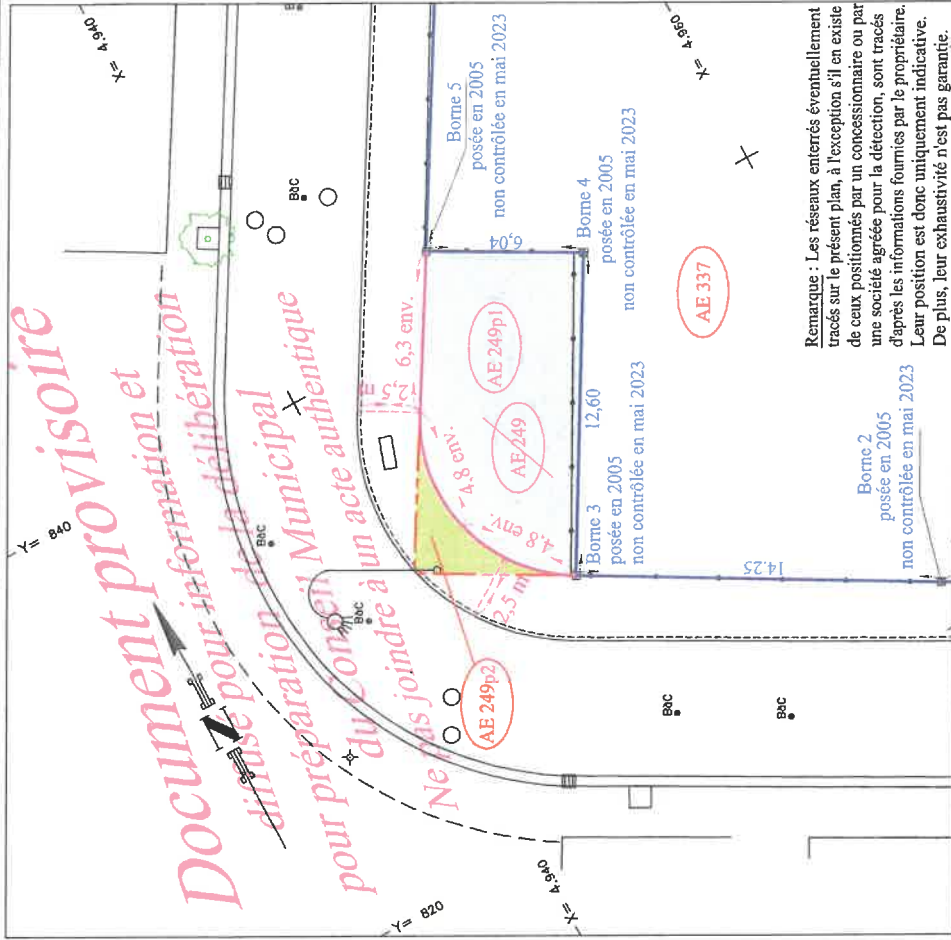

Limites juridiques et fiscales

- Limite de la division projetée
 - Limite suivant bornage ancien
- Suivant plan de bornage dressé par la SCP FARGUES / ROUBAUD-FARGUES les 23.09.2005 et 19.04.2006 sous la référence L. 624 - A 1 / CD 05

Application du plan cadastral

Rappel : Les limites résultant de l'application du plan cadastral ont uniquement une valeur fiscale et figurent à titre indicatif. Les limites réelles pourront être précisées ultérieurement par des opérations de bornage ou d'alignement.

GEOMETRE-EXPERT
Cabinet FARGUES, Société de Géomètres-Experts
successeur des cabinets ROUBAUD et ROUBAUD-FARGUES
30 Rte de Cabriès - Q. Violés - 13 320 BOUC BEL AIR
Plan informatif sous AUTOCAD 2007
Référence : L. 624 (3) - C1 / CD 23